




PLANTA DE CORTE - A1  
ESCALA - 1/100

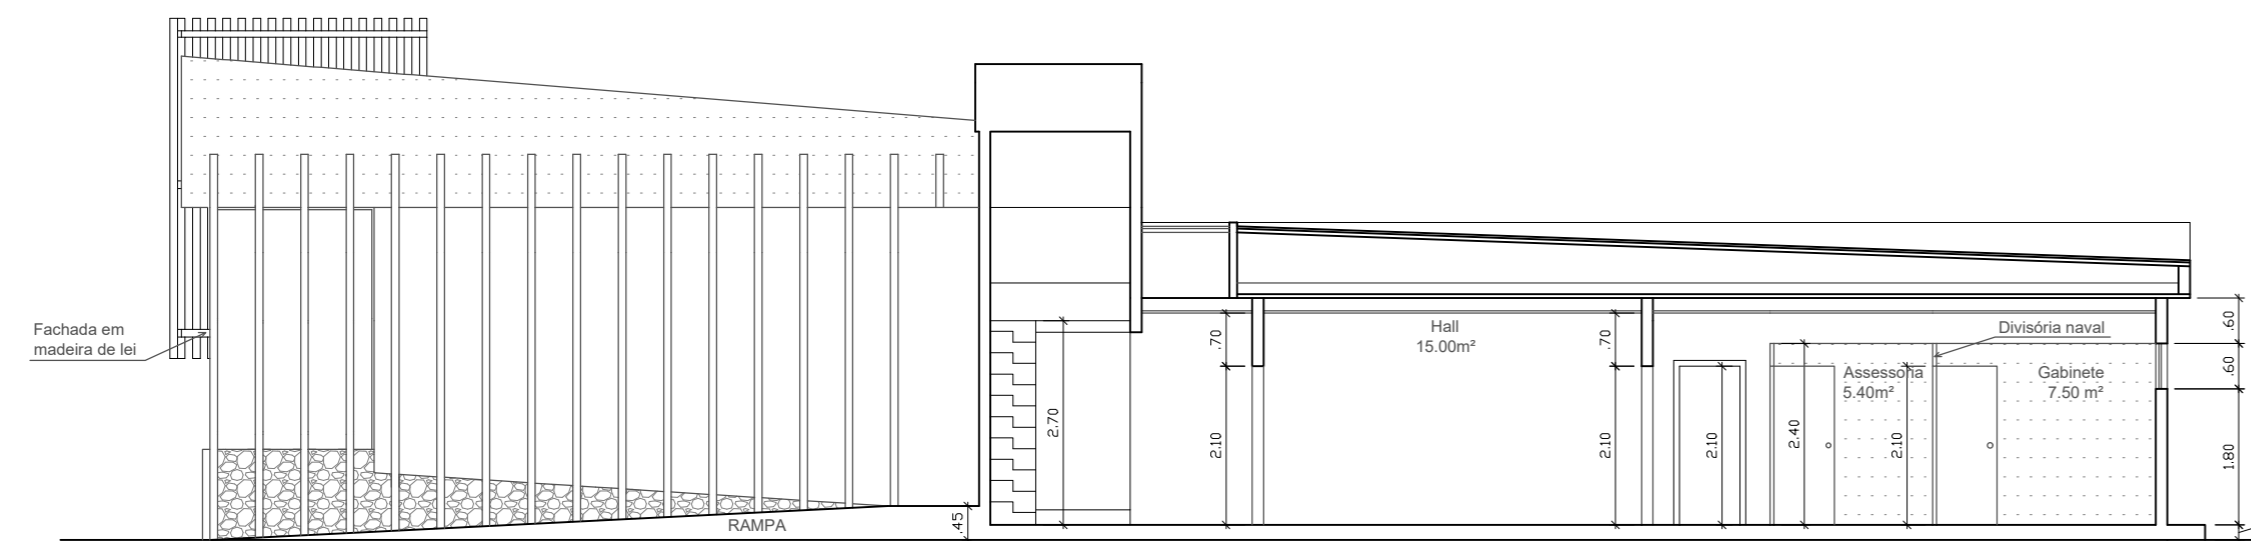

PLANTA DE CORTE - A2  
ESCALA - 1/100

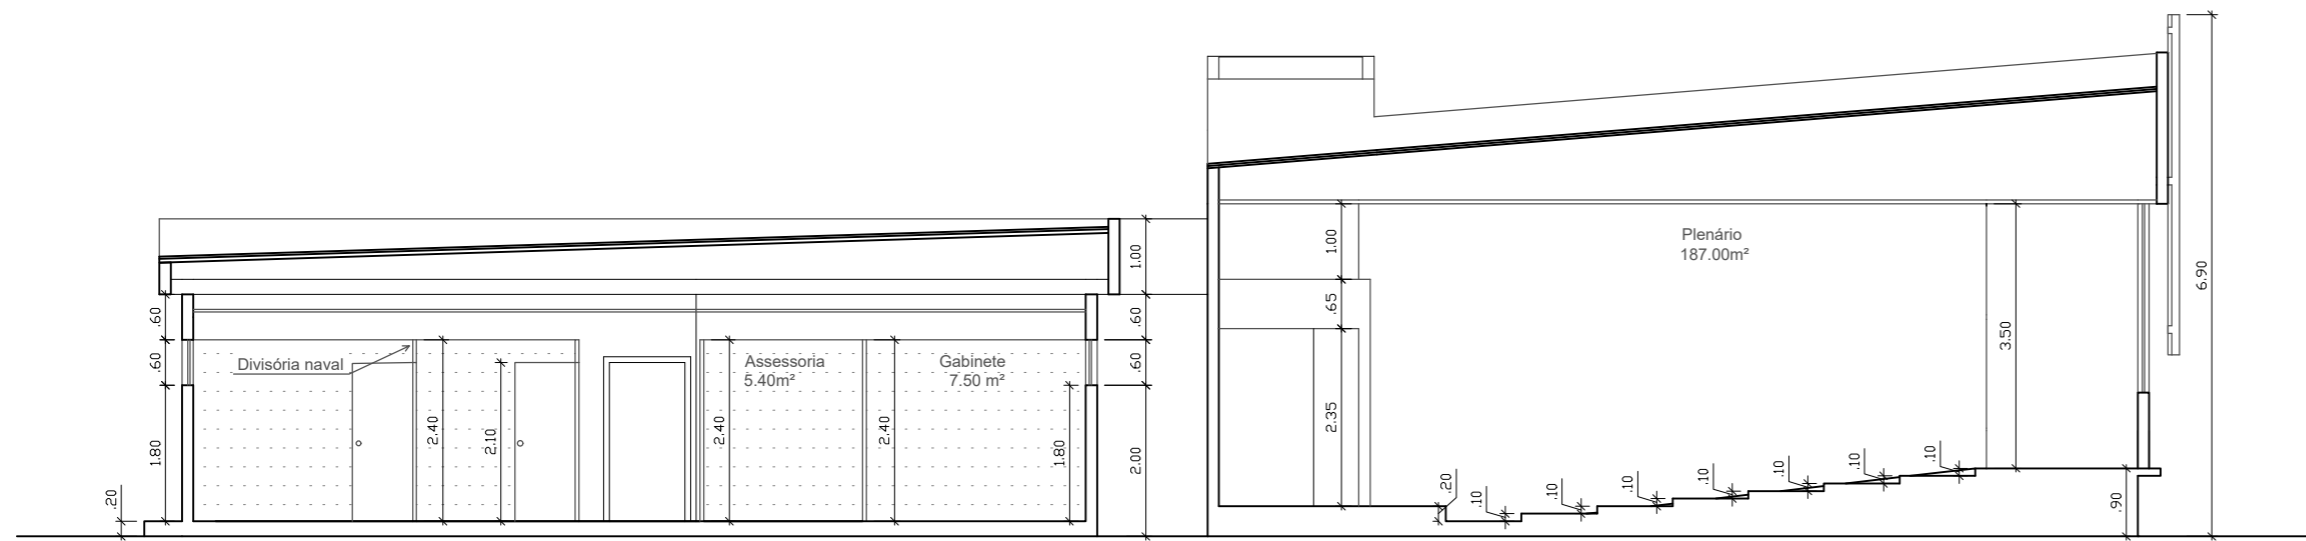

PLANTA DE CORTE - A3  
ESCALA - 1/100

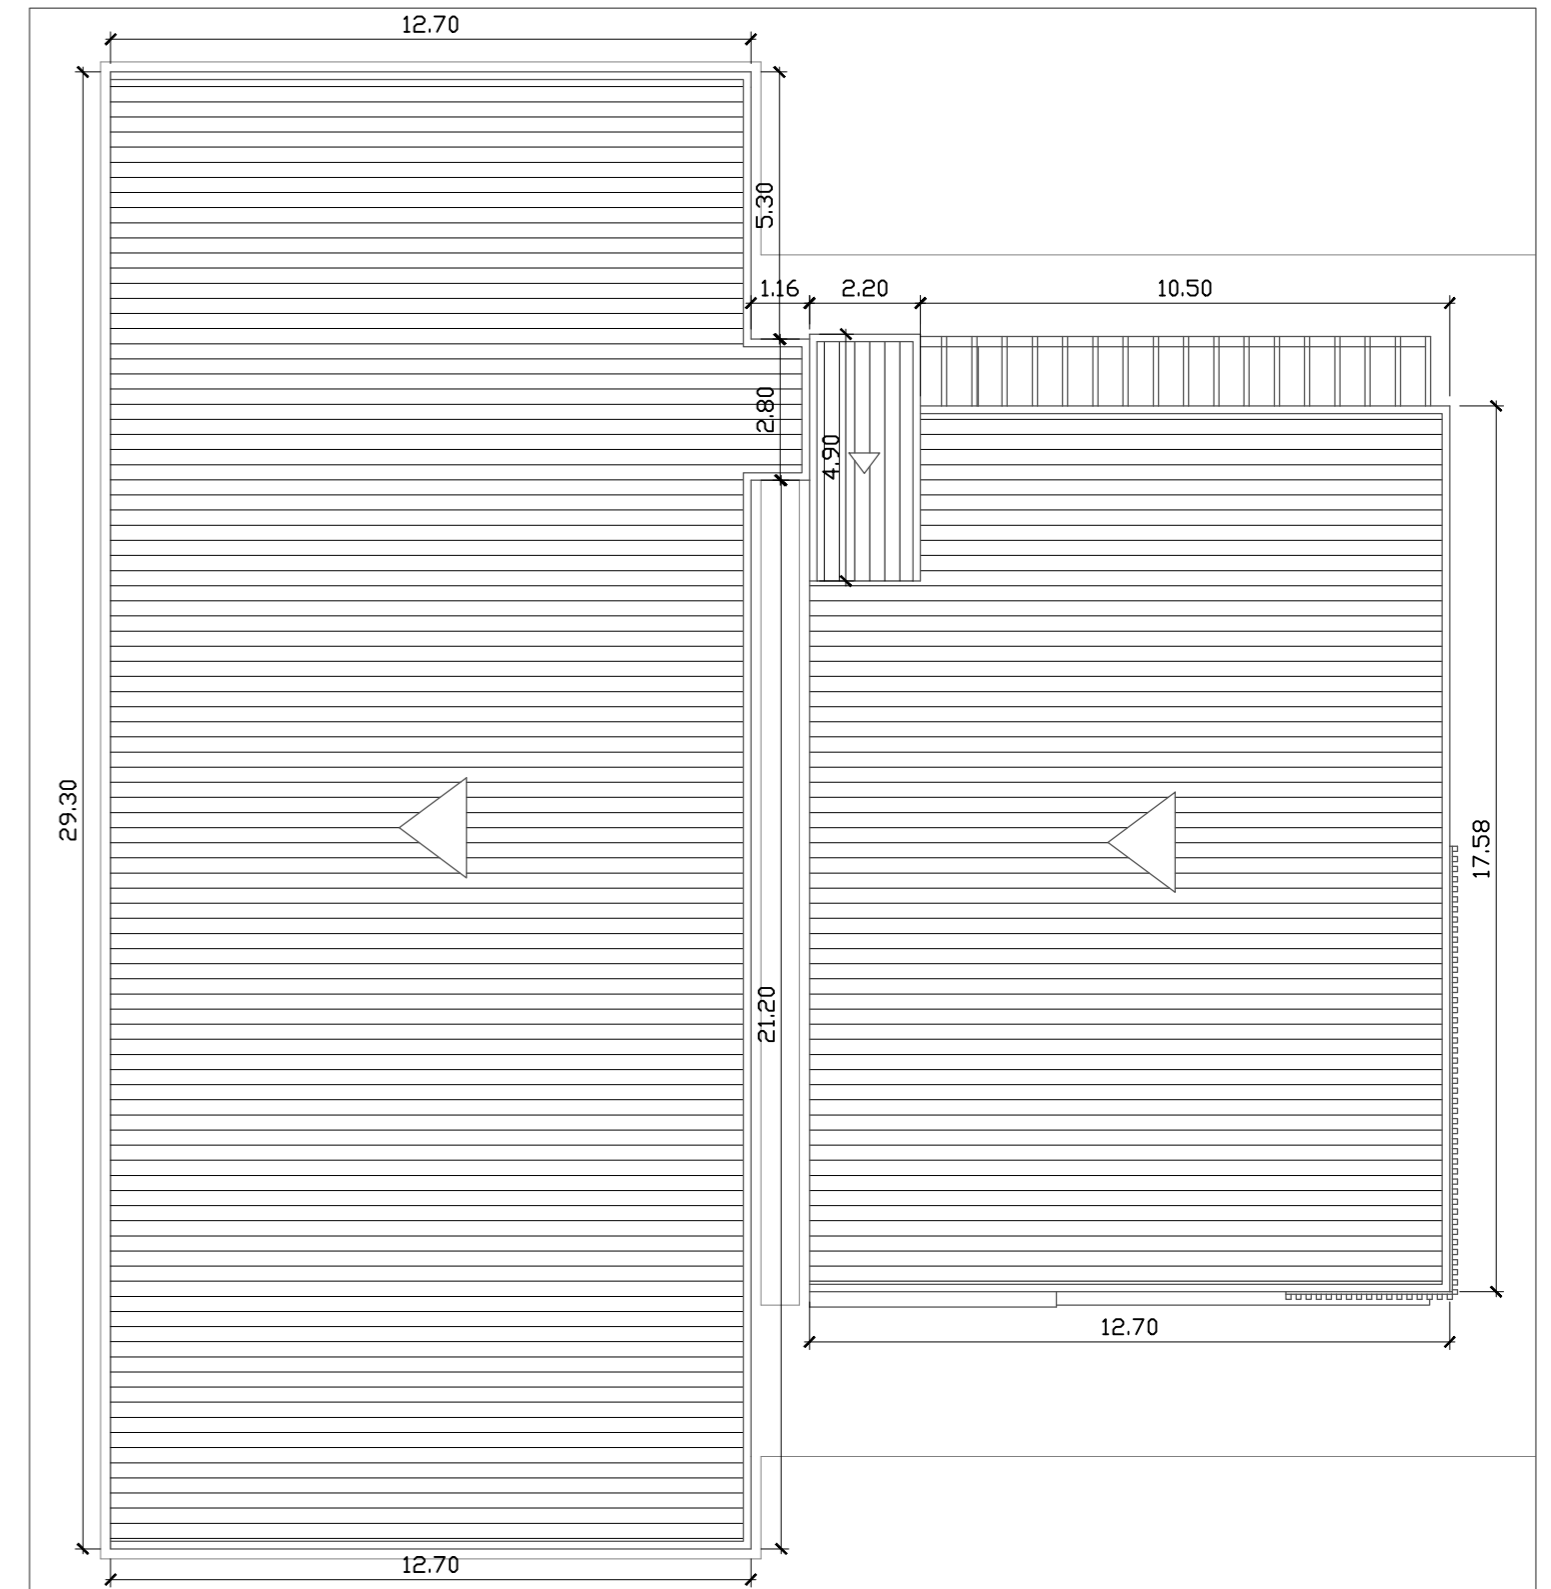

PLANTA DE COBERTURA  
ESCALA - 1/100

DATA:	ARQUITETO: WEVERTON DE MORAES OLIVEIRA - CAU A282973-8	FOLHA:
ESCALA: 1:100 / 1:150	ENGENHEIRO: EMANUEL PANTOJA NOGUEIRA - CREA 1519949715PA	02
DESENHO:	ASSUNTO: PLANTA DE CORTES; A1, A2 E A3 ; PLANTA DE COBERTURA	